

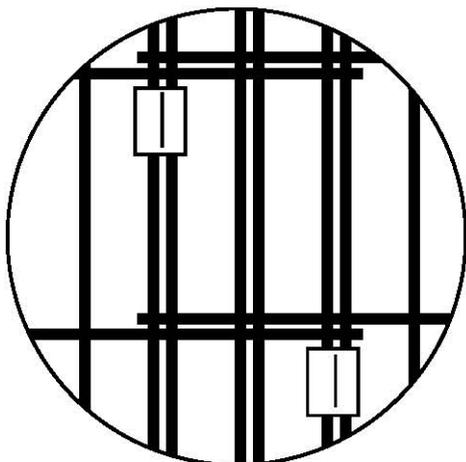


ООО «D-ФЕНС», 121151, Москва, Наб. Тараса Шевченко 23А, 15-й этаж, сектор «В»
Тел. +7 495 7302334 Факс.+7 495 2558443
dfence@aprin.ru www.dfence.ru

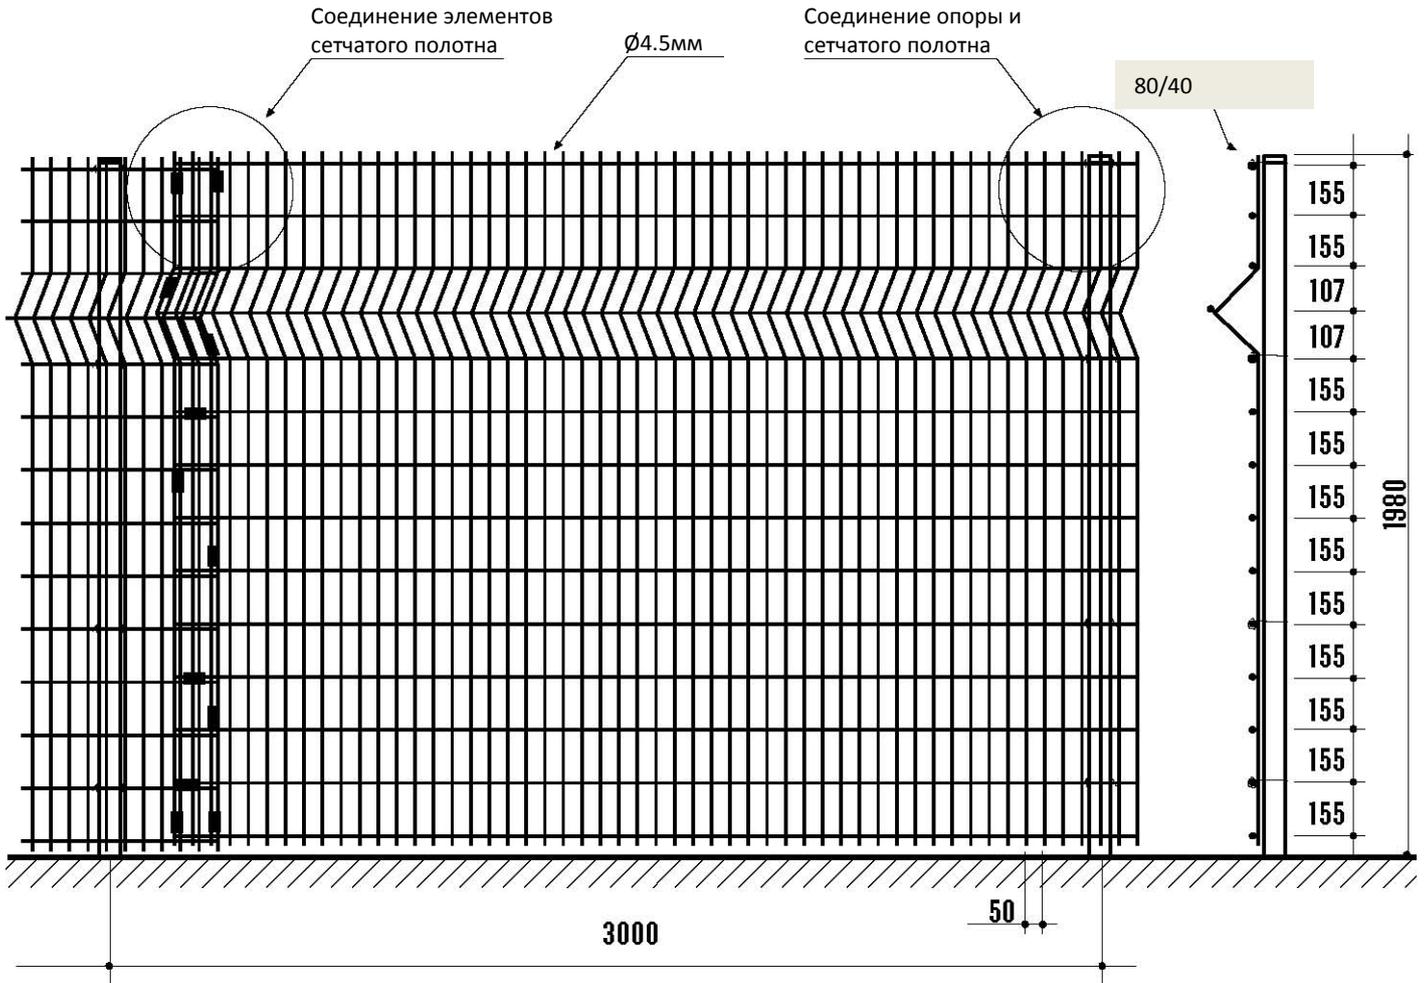

Соединение элементов сетчатого полотна:

Зажим из нерж. стали 1.5мм

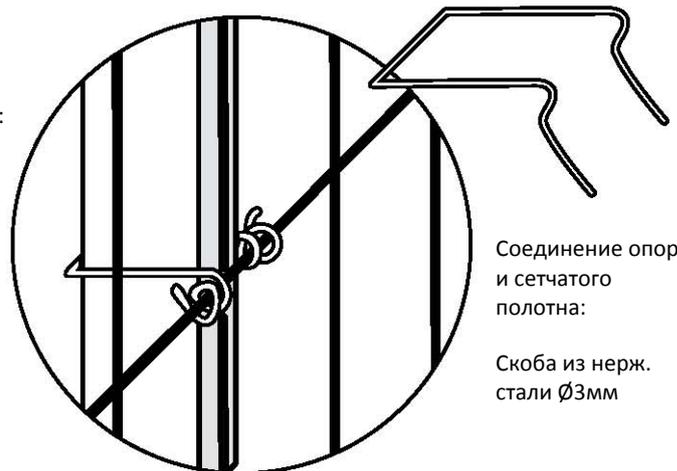

Соединение опоры и сетчатого полотна:

Скоба из нерж. стали Ø3мм