
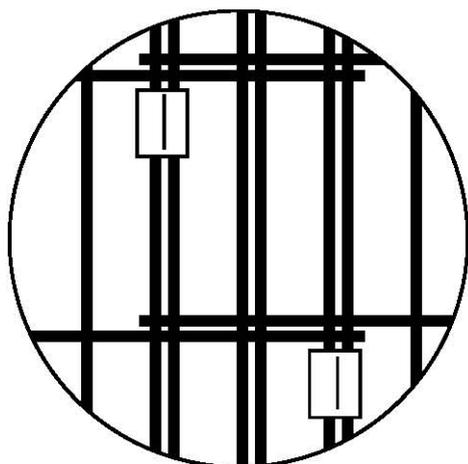



Сетчатое ограждение

«Самсон-М»

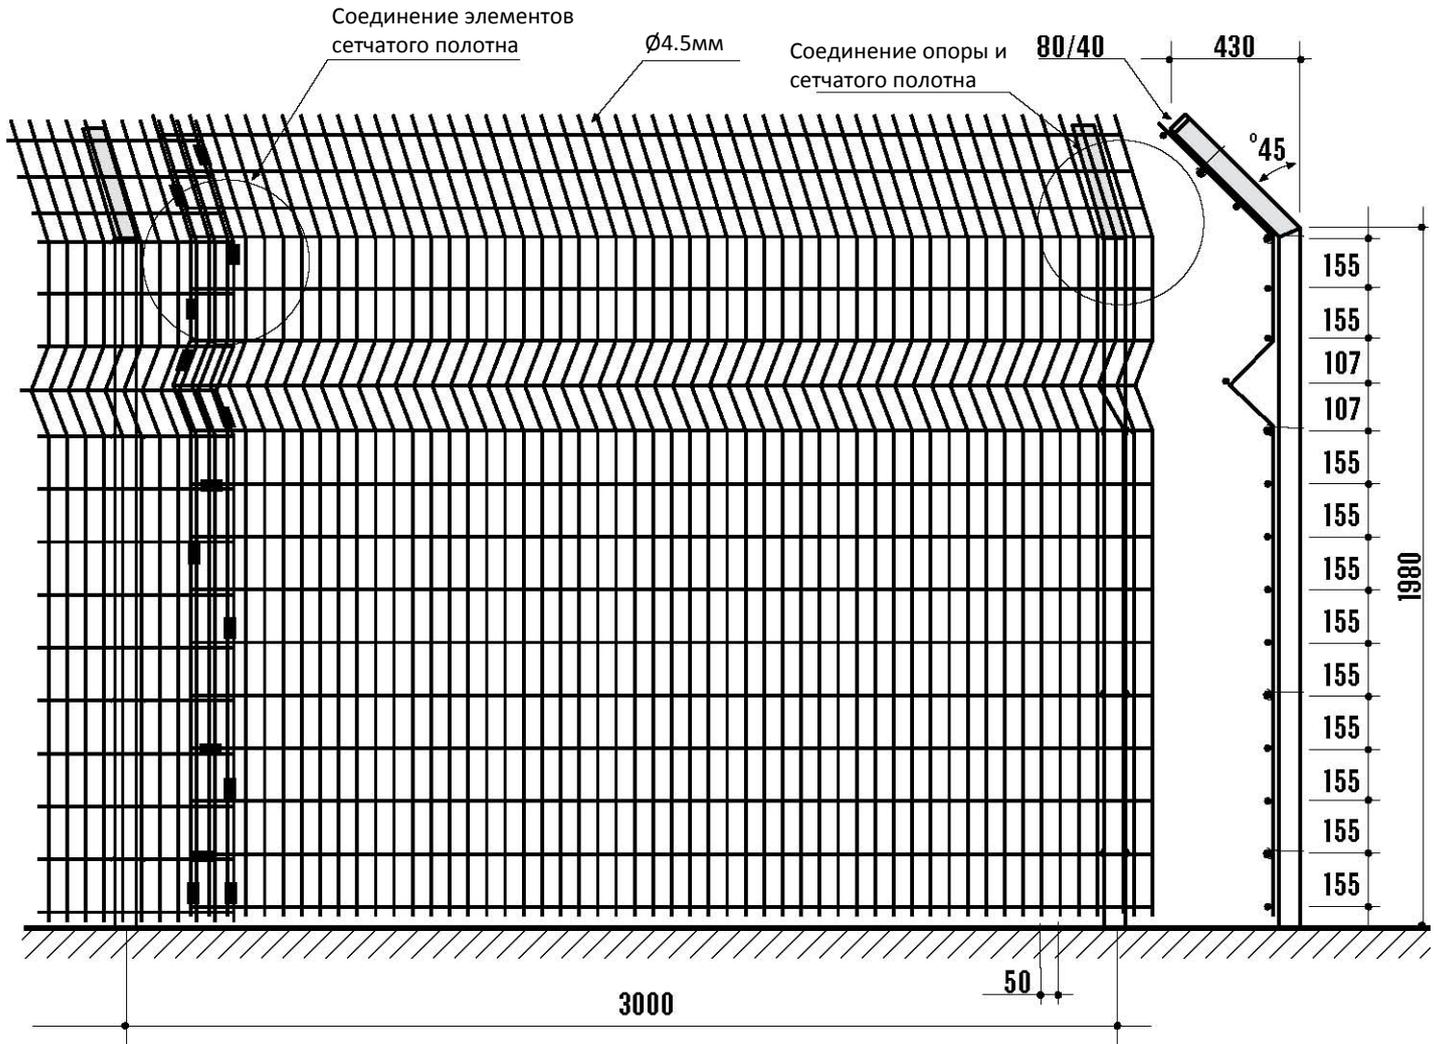

Соединение элементов сетчатого полотна:

Зажим из нерж. стали 1.5мм

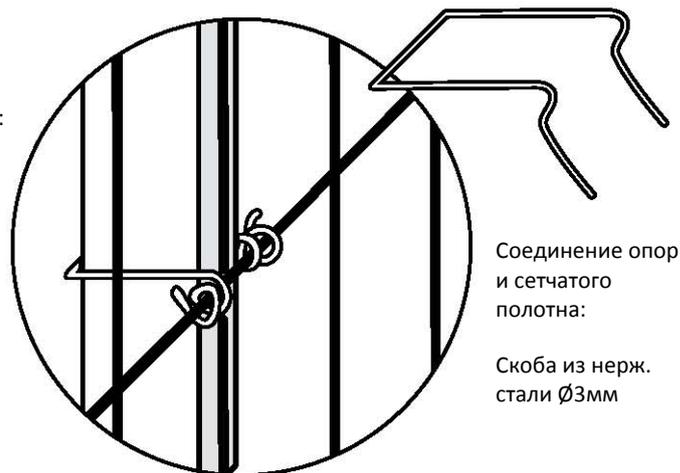

Соединение опоры и сетчатого полотна:

Скоба из нерж. стали Ø3мм